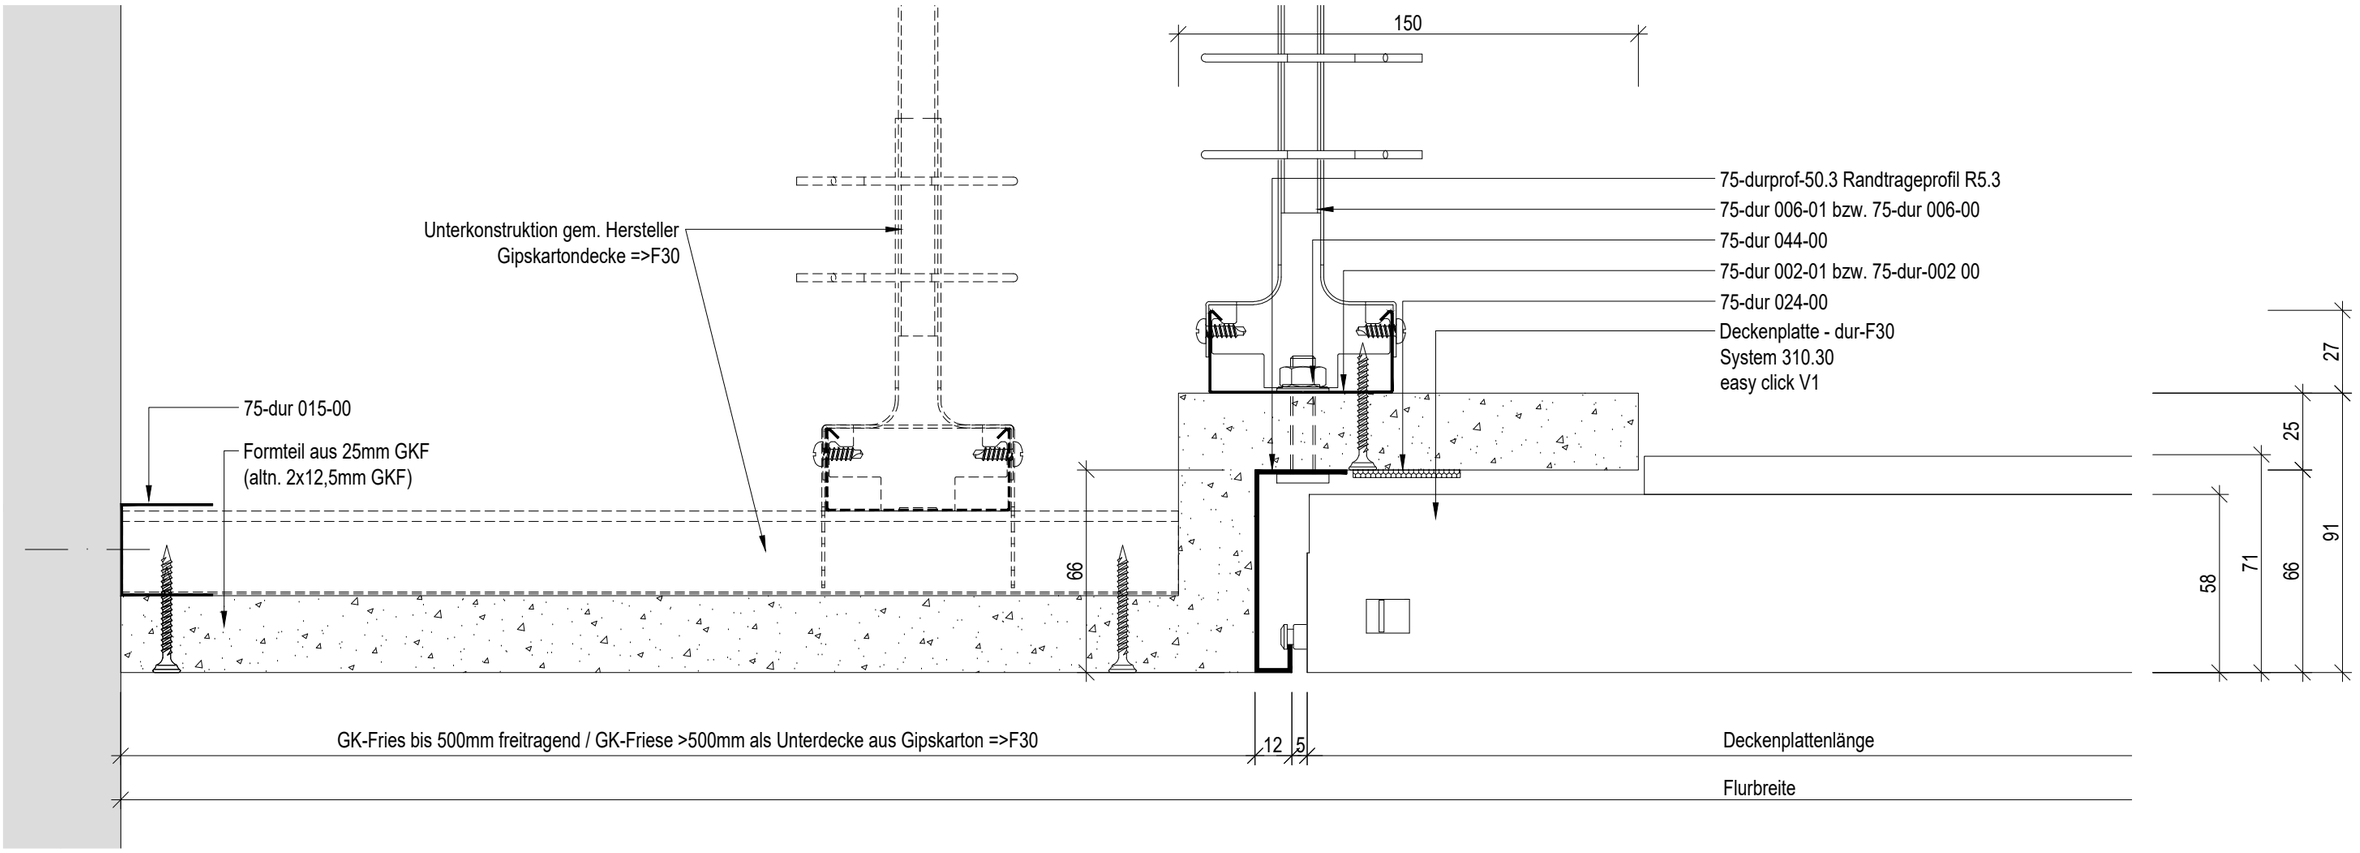

Bemerkung

Das Allgemein Bauaufsichtliche Prüfzeugnis P-MPA-E-01-008 ist zu beachten!

Keine Kantradien dargestellt!

Toleranzen gemäß TAIM

Index	Datum	Bearbeiter	geprüft	Änderungsbezeichnung

Projektnr.
6558 C

Projekt

Zeich-Nr.	Index	Datum	Bearbeiter
6558C-102		28.05.2021	Wu

Maßstab	Format	Datei
1:2	DIN A3	6558C-102_01.dwg

Inhalt

dur-F30® 310.30 Easy-click
Detail 2a
Wandanschluss mit deckenbündigem Randfries

Diese Zeichnung wird unter Vorbehalt aller Rechte dem Empfänger anvertraut. Sie darf nur zu gemeinsamen Vertragszwecken genutzt und Dritten, insbesondere Wettbewerbern, nicht zugänglich gemacht werden.
durlum GmbH

durlum GmbH
An der Wiese 5

79650 Schopfheim

Telefon 0 76 22 / 39 05 - 0
Telefax 0 76 22 / 39 05 - 42
Internet www.durlum.com
E-mail info@durlum.com